


SAINTE FEYRE

publié le 18/04/23
mis en ligne le 18/04/23

RESEAUx EU / EP / AEP Zonage Assainissement Collectif

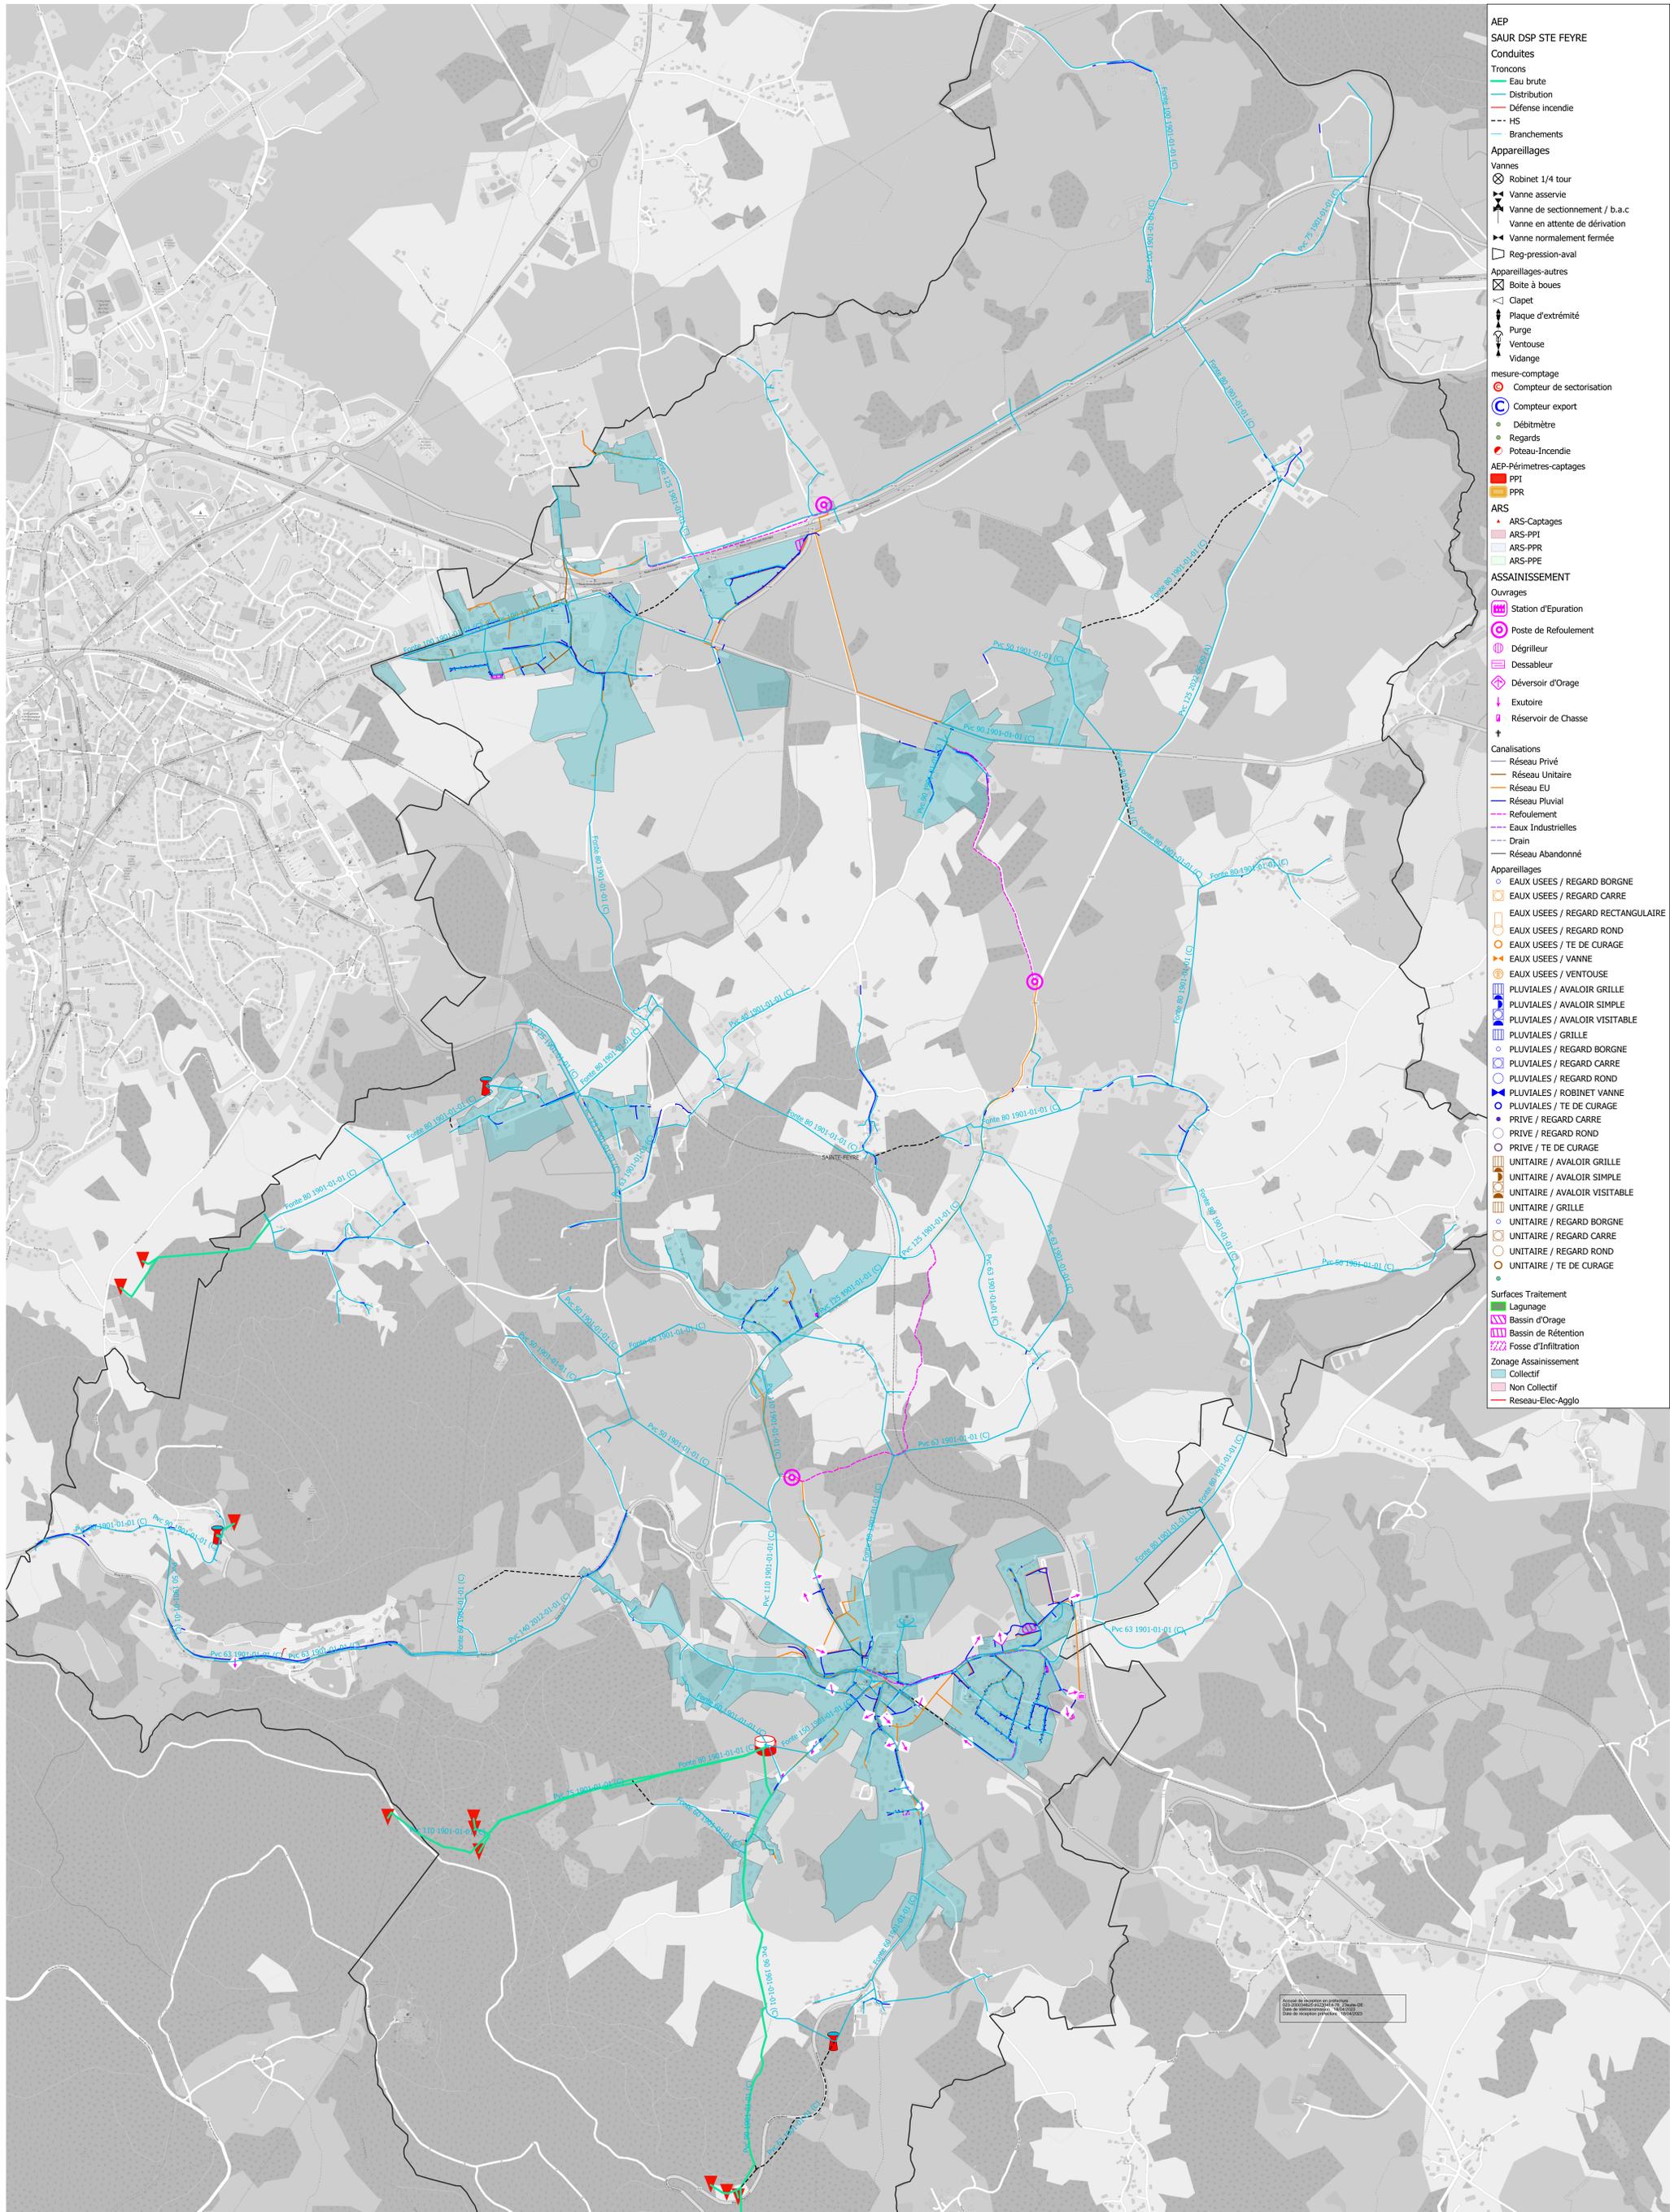

- AEP
- SAUR DSP STE FEYRE
- Conduites
- Tronçons
- Eau brute
- Distribution
- Défense incendie
- HS
- Branchements
- Appareillages
- Vannes
- Robinet 1/4 tour
- Vanne asservie
- Vanne de sectionnement / b.a.c
- Vanne en attente de dérivation
- Vanne normalement fermée
- Appareillages-autres
- Boîte à boues
- Clapet
- Plaque d'extrémité
- Purge
- Ventouse
- Vidange
- mesure-comptage
- Compteur de sectorisation
- Compteur export
- Débitmètre
- Regards
- Poteau-Incendie
- AEP-Périmètres-captages
- PPI
- PPR
- ARS
- ARS-Captages
- ARS-PPI
- ARS-PPR
- ARS-PPE
- ASSAINISSEMENT
- Ouvrages
- Station d'Épuration
- Poste de Refoulement
- Dégrilleur
- Dessableur
- Déversoir d'Orage
- Exutoire
- Réservoir de Chasse
- Canalisations
- Réseau Privé
- Réseau Unitaire
- Réseau EU
- Réseau Pluvial
- Refoulement
- Eaux Industrielles
- Drain
- Réseau Abandonné
- Appareillages
- Eaux Usées / REGARD BORGNE
- Eaux Usées / REGARD CARRE
- Eaux Usées / REGARD RECTANGULAIRE
- Eaux Usées / TE DE CURAGE
- Eaux Usées / VANNE
- Eaux Usées / VENTOUSE
- PLUVIALES / AVALOIR GRILLE
- PLUVIALES / AVALOIR SIMPLE
- PLUVIALES / AVALOIR VISITABLE
- PLUVIALES / GRILLE
- PLUVIALES / REGARD BORGNE
- PLUVIALES / REGARD CARRE
- PLUVIALES / REGARD ROND
- PLUVIALES / ROBINET VANNE
- PLUVIALES / TE DE CURAGE
- PRIVE / REGARD CARRE
- PRIVE / REGARD ROND
- PRIVE / TE DE CURAGE
- UNITAIRE / AVALOIR GRILLE
- UNITAIRE / AVALOIR SIMPLE
- UNITAIRE / AVALOIR VISITABLE
- UNITAIRE / GRILLE
- UNITAIRE / REGARD BORGNE
- UNITAIRE / REGARD CARRE
- UNITAIRE / REGARD ROND
- UNITAIRE / TE DE CURAGE
- Surfaces Traitement
- Lagunage
- Bassin d'Orage
- Bassin de Rétention
- Fosse d'Infiltration
- Zonage Assainissement
- Collectif
- Non Collectif
- Reseau-Elec-Agгло

Assainissement en schéma
13/03/2023 14:30:00
Date de mise à jour : 18/04/2023 08:00
Date de mise à jour : 18/04/2023 08:00